
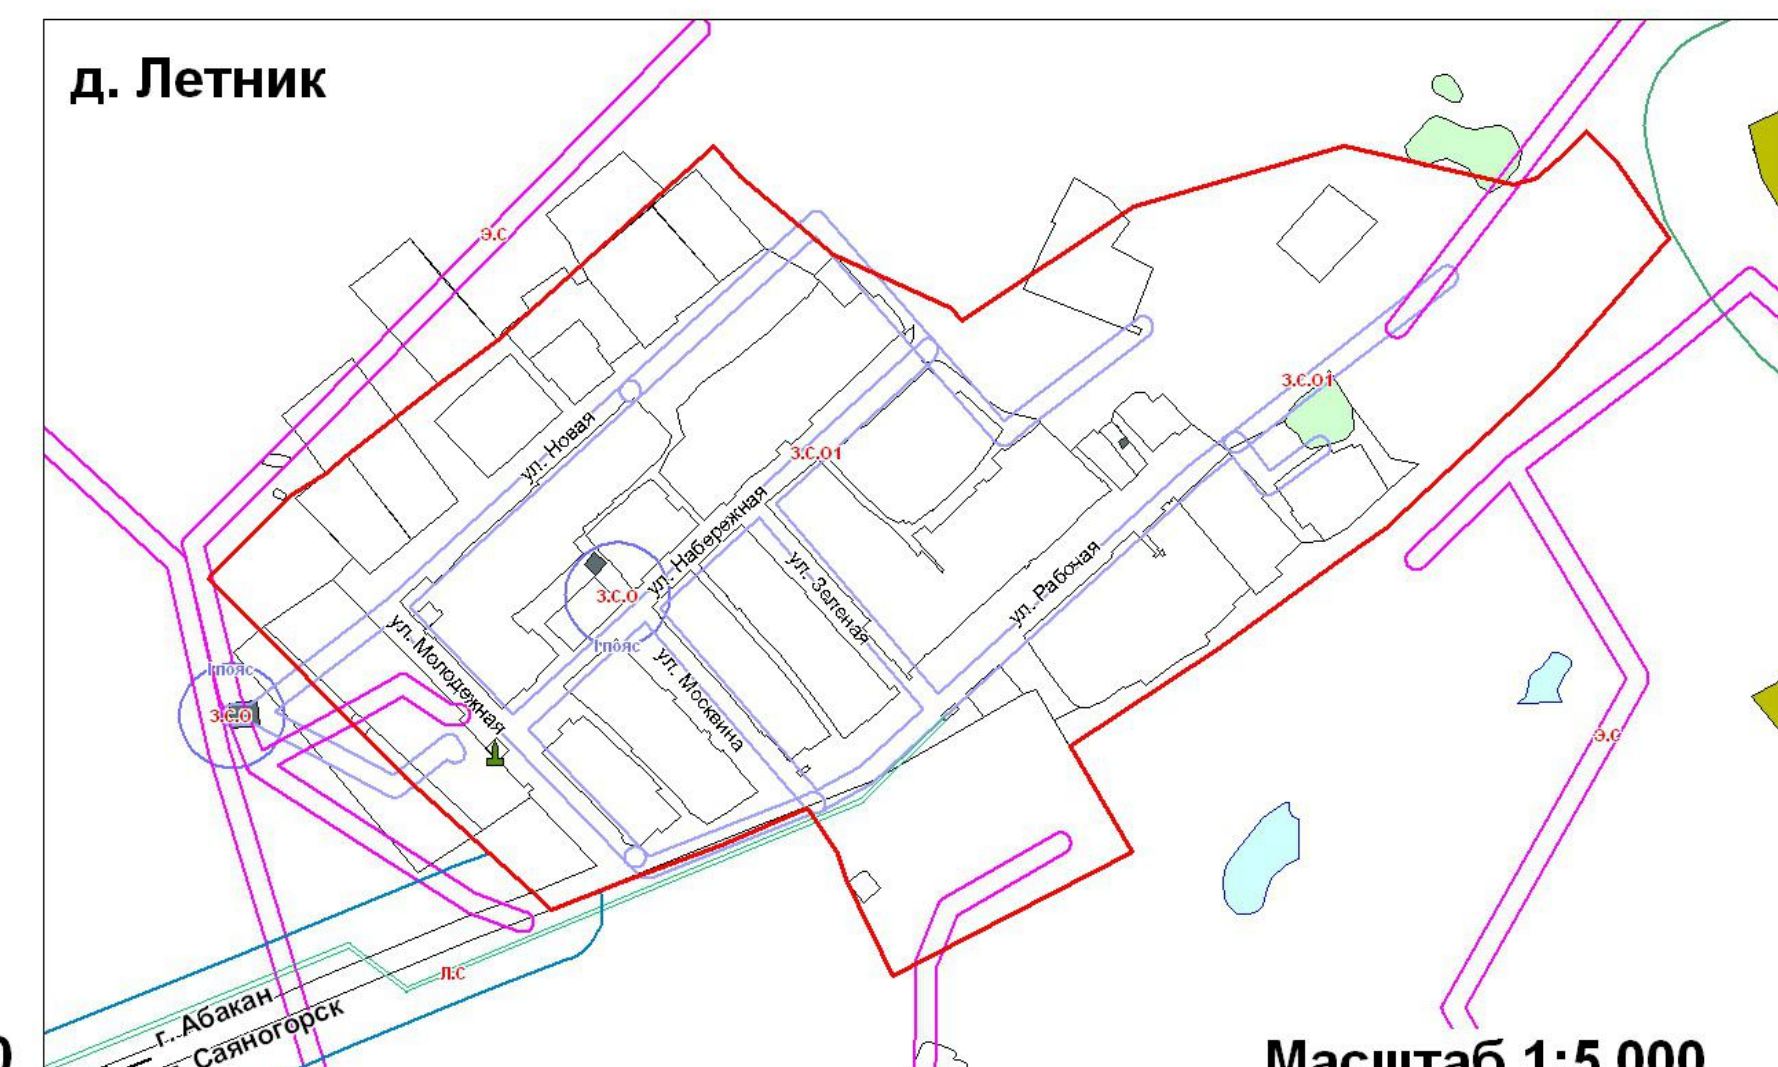
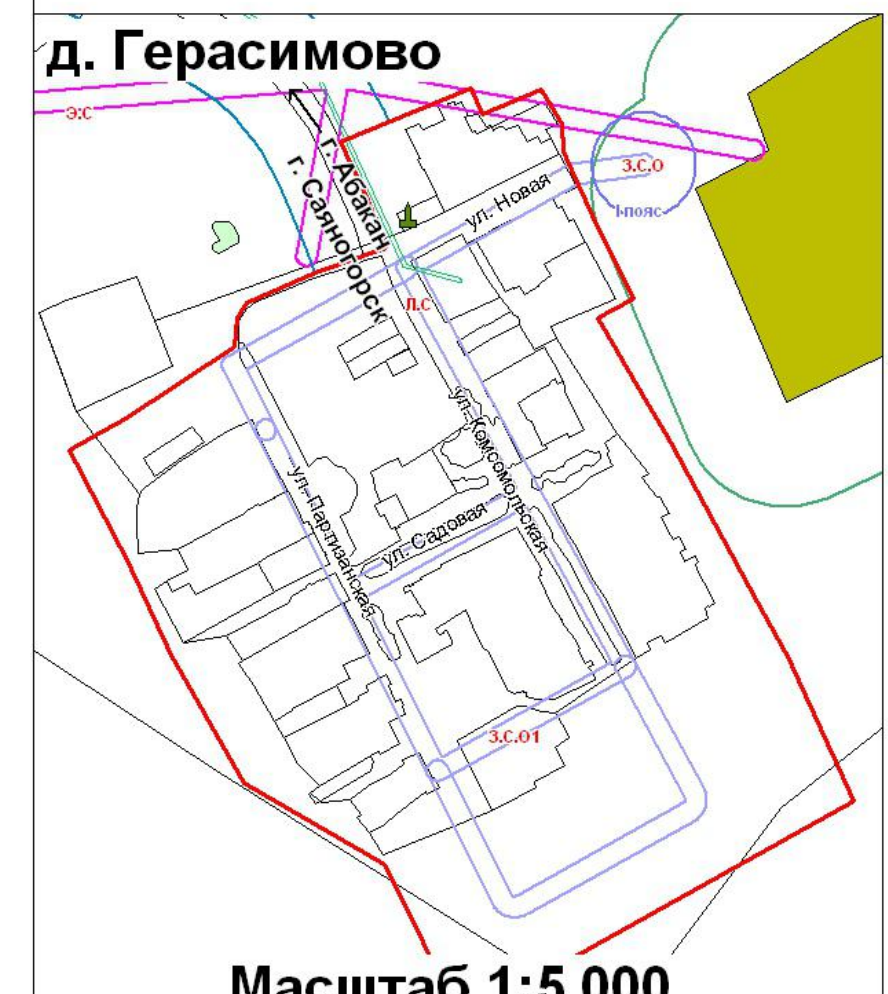
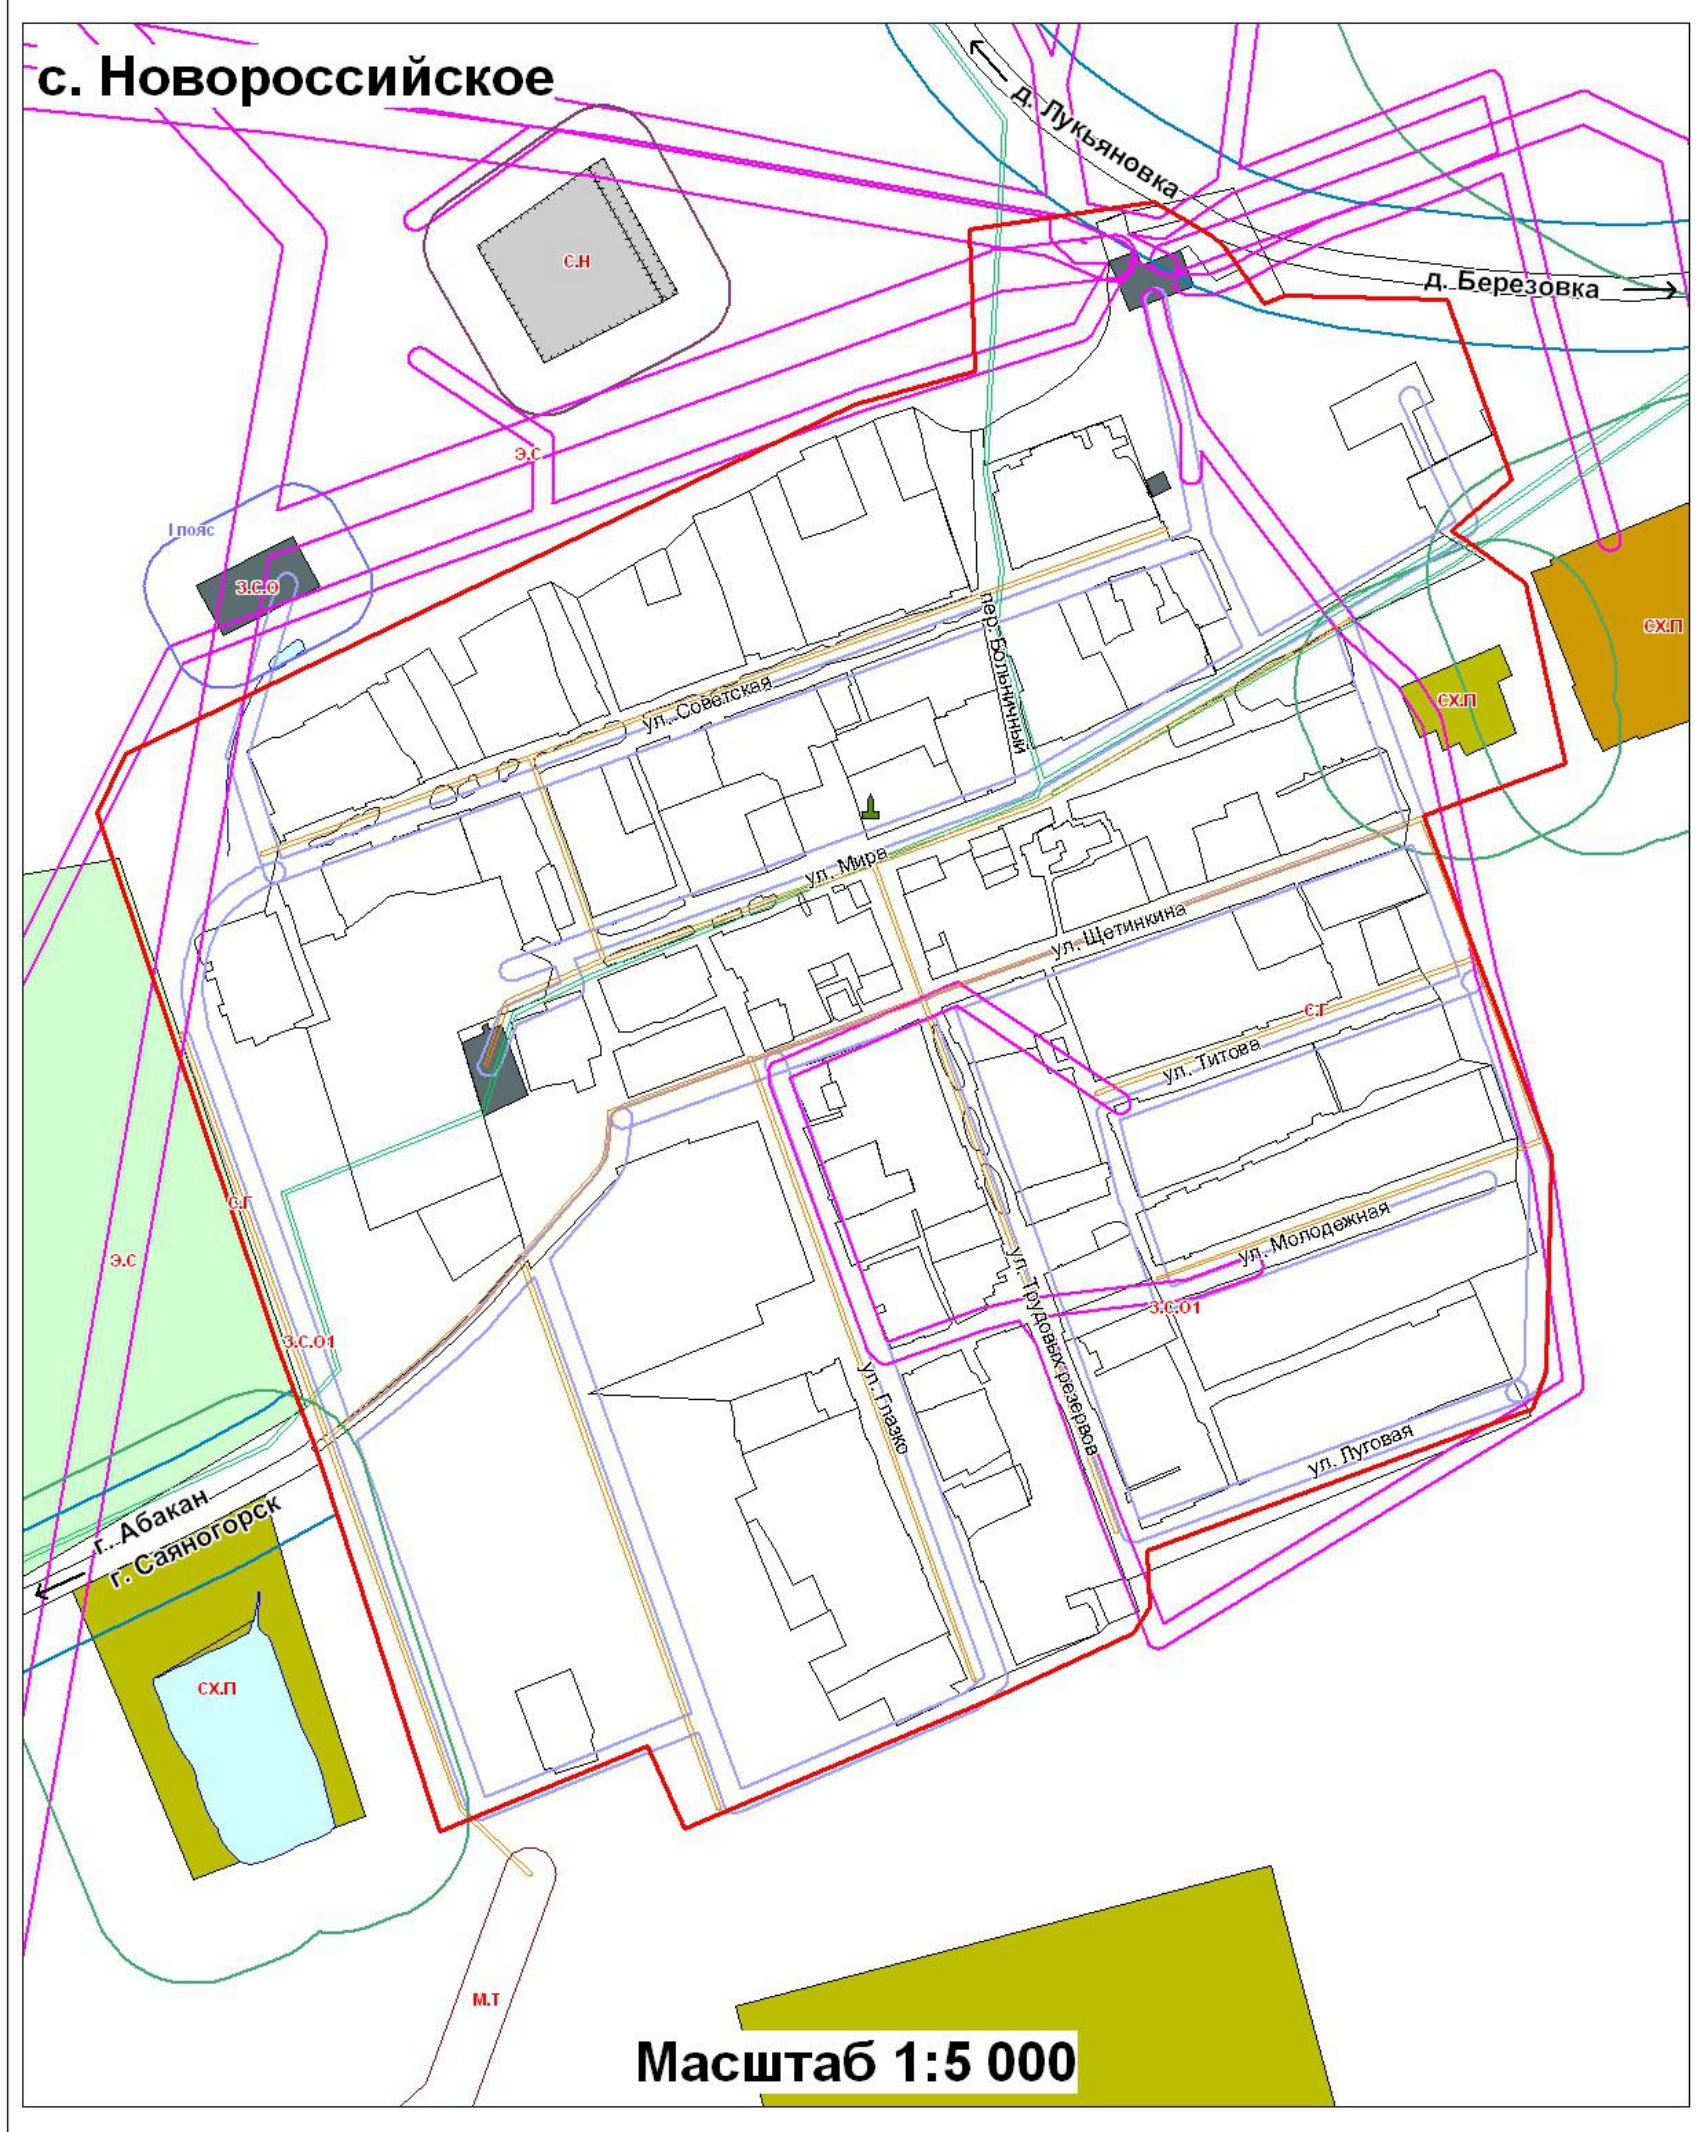
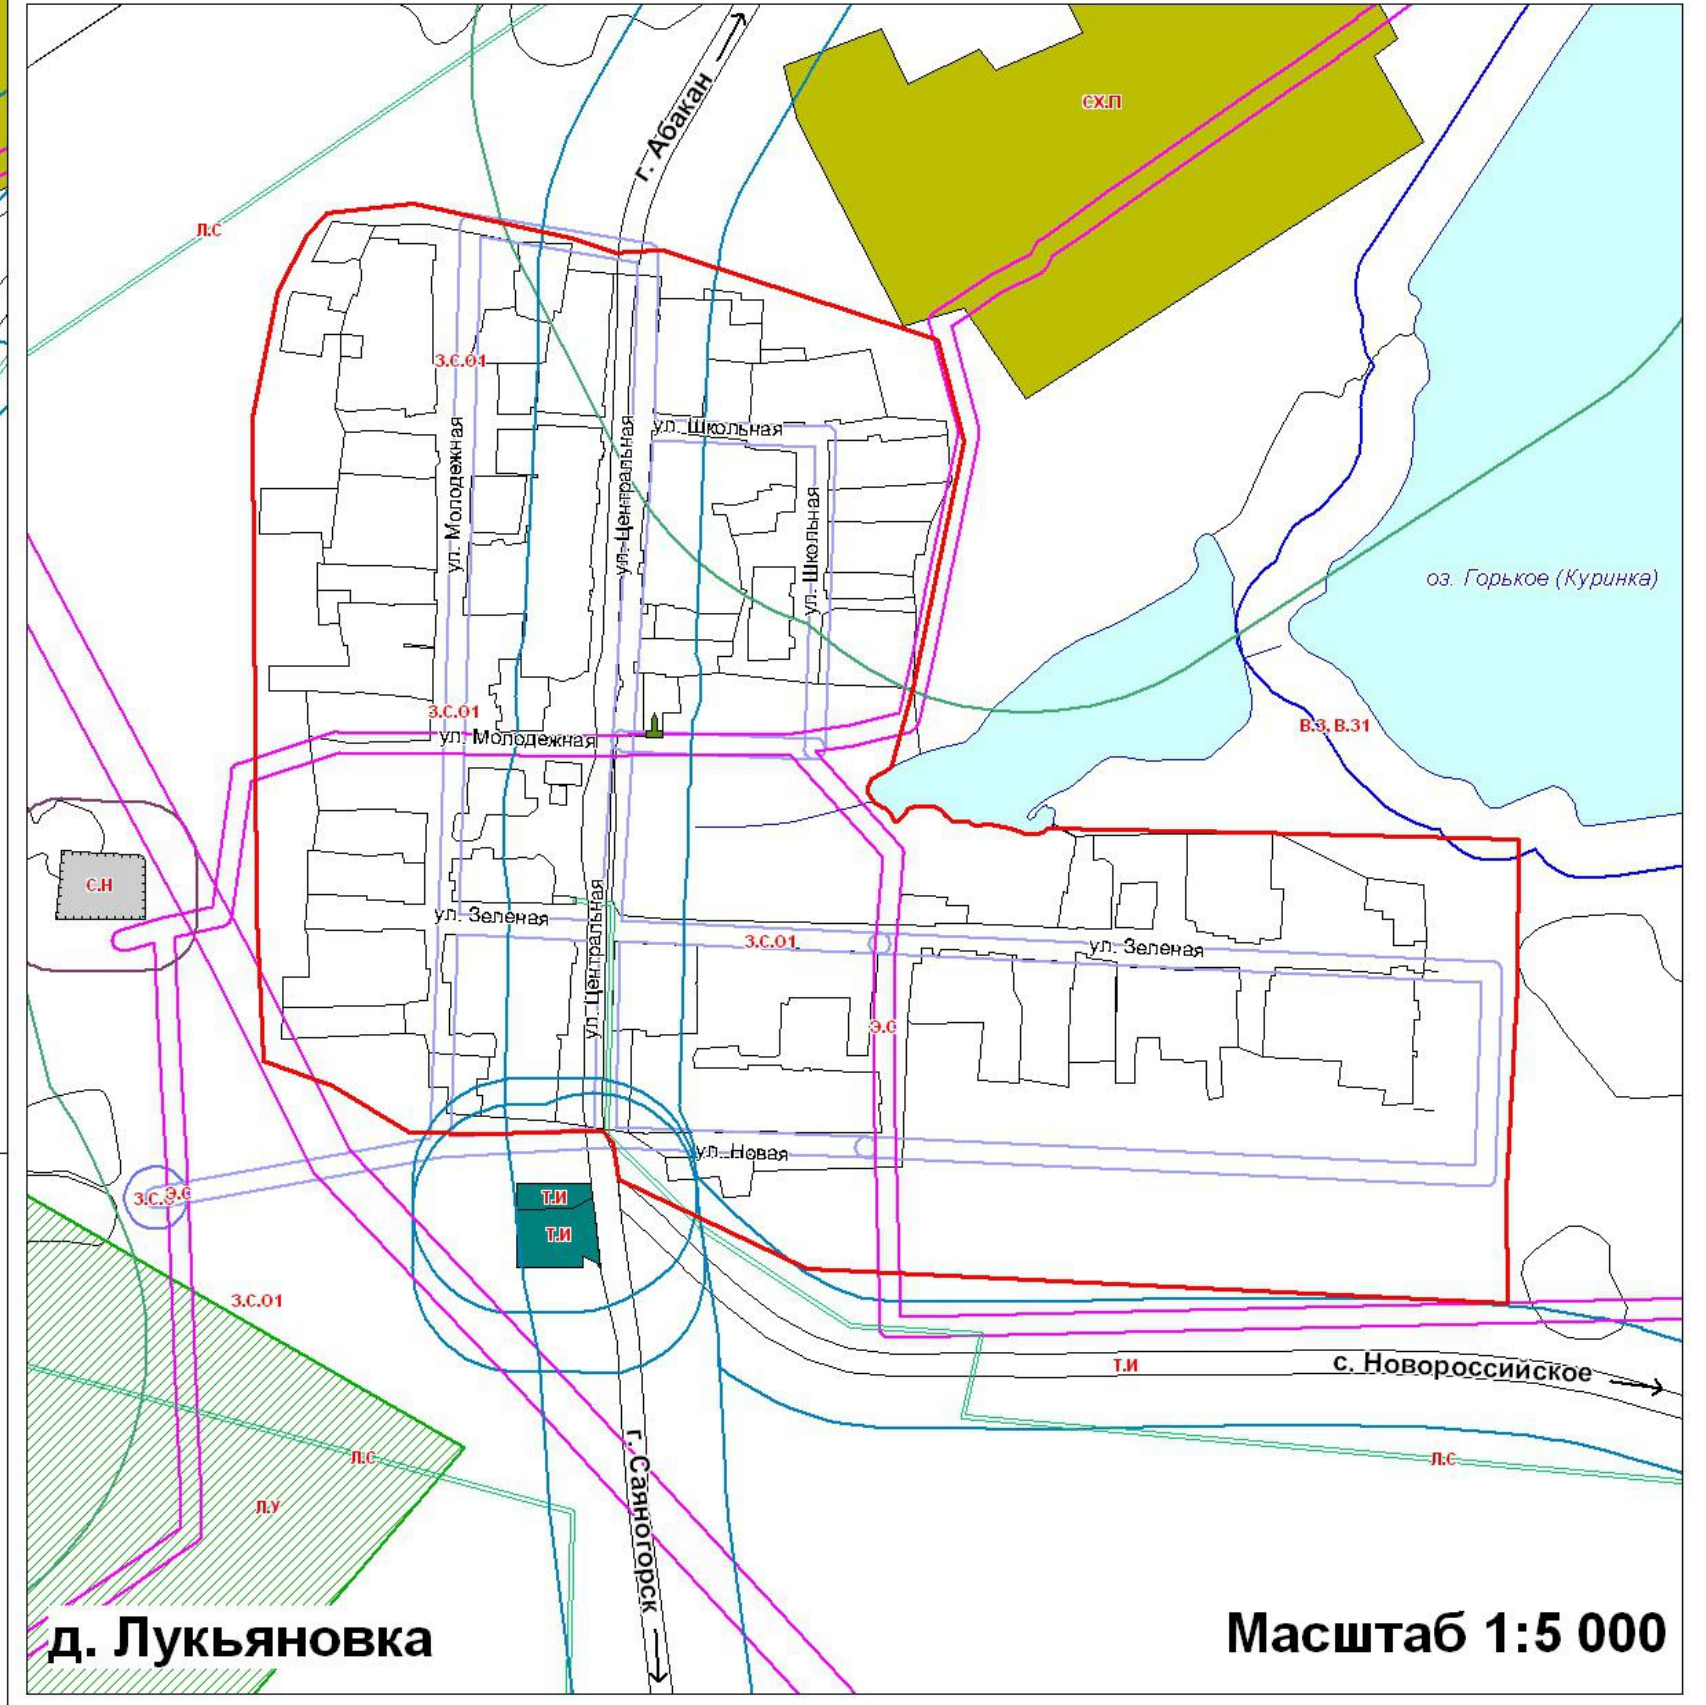
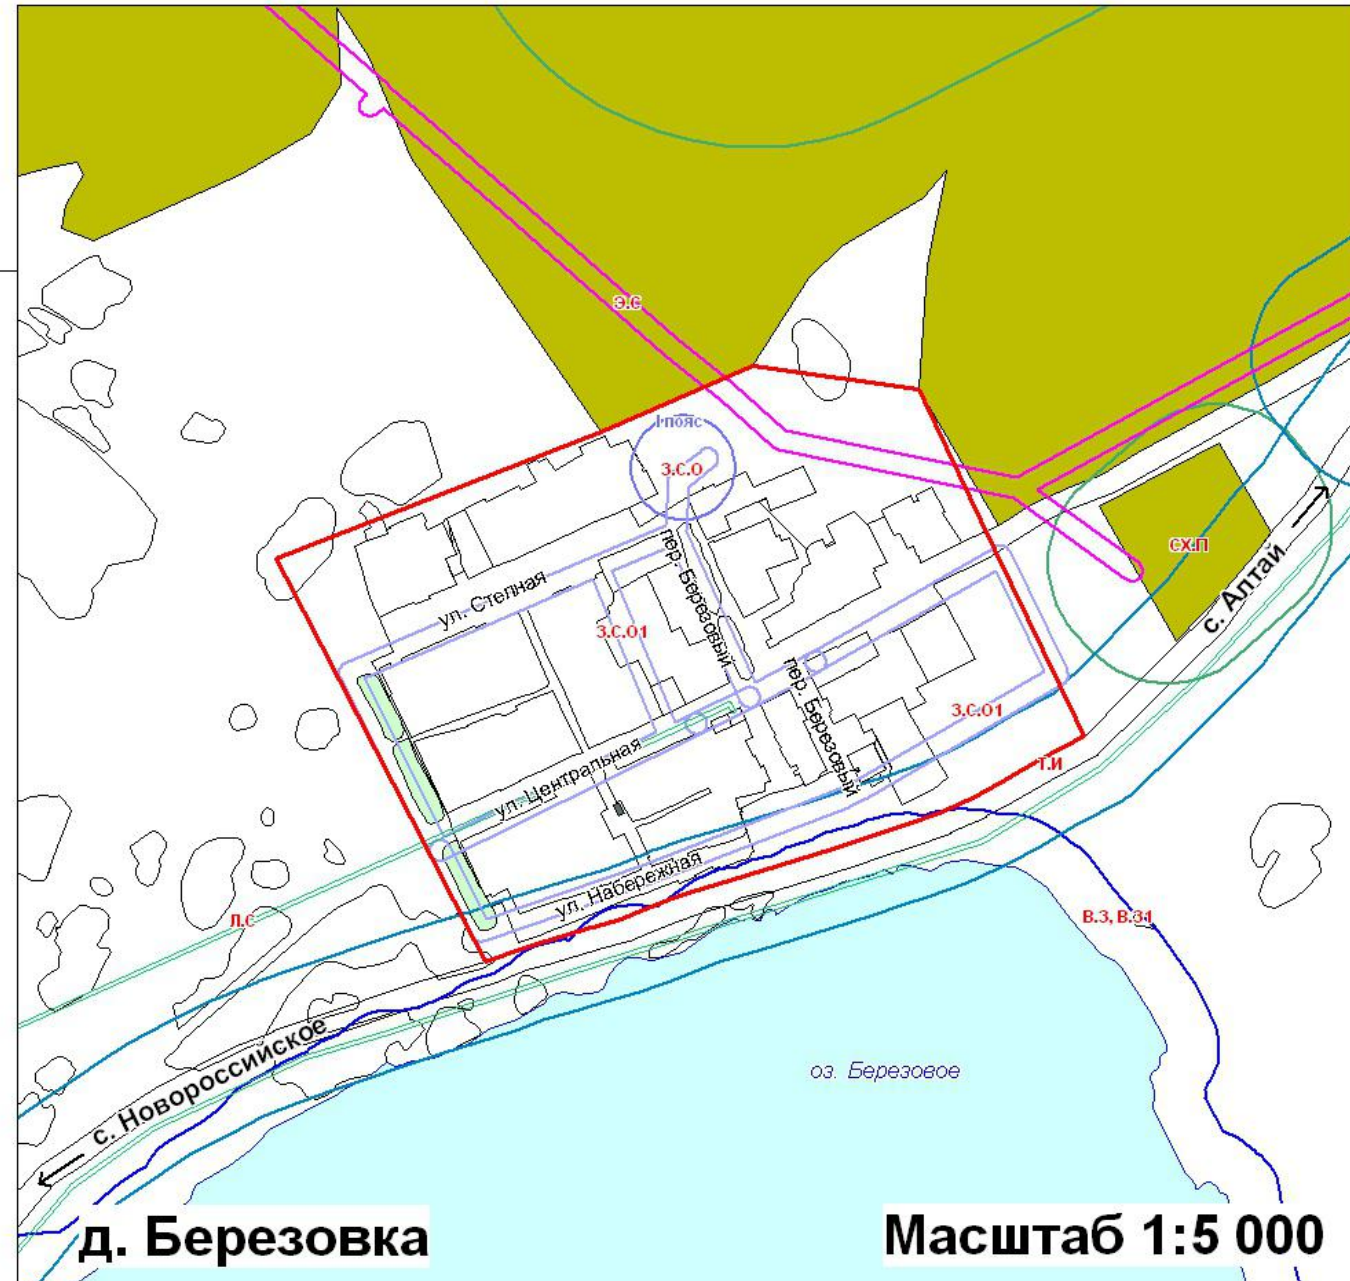
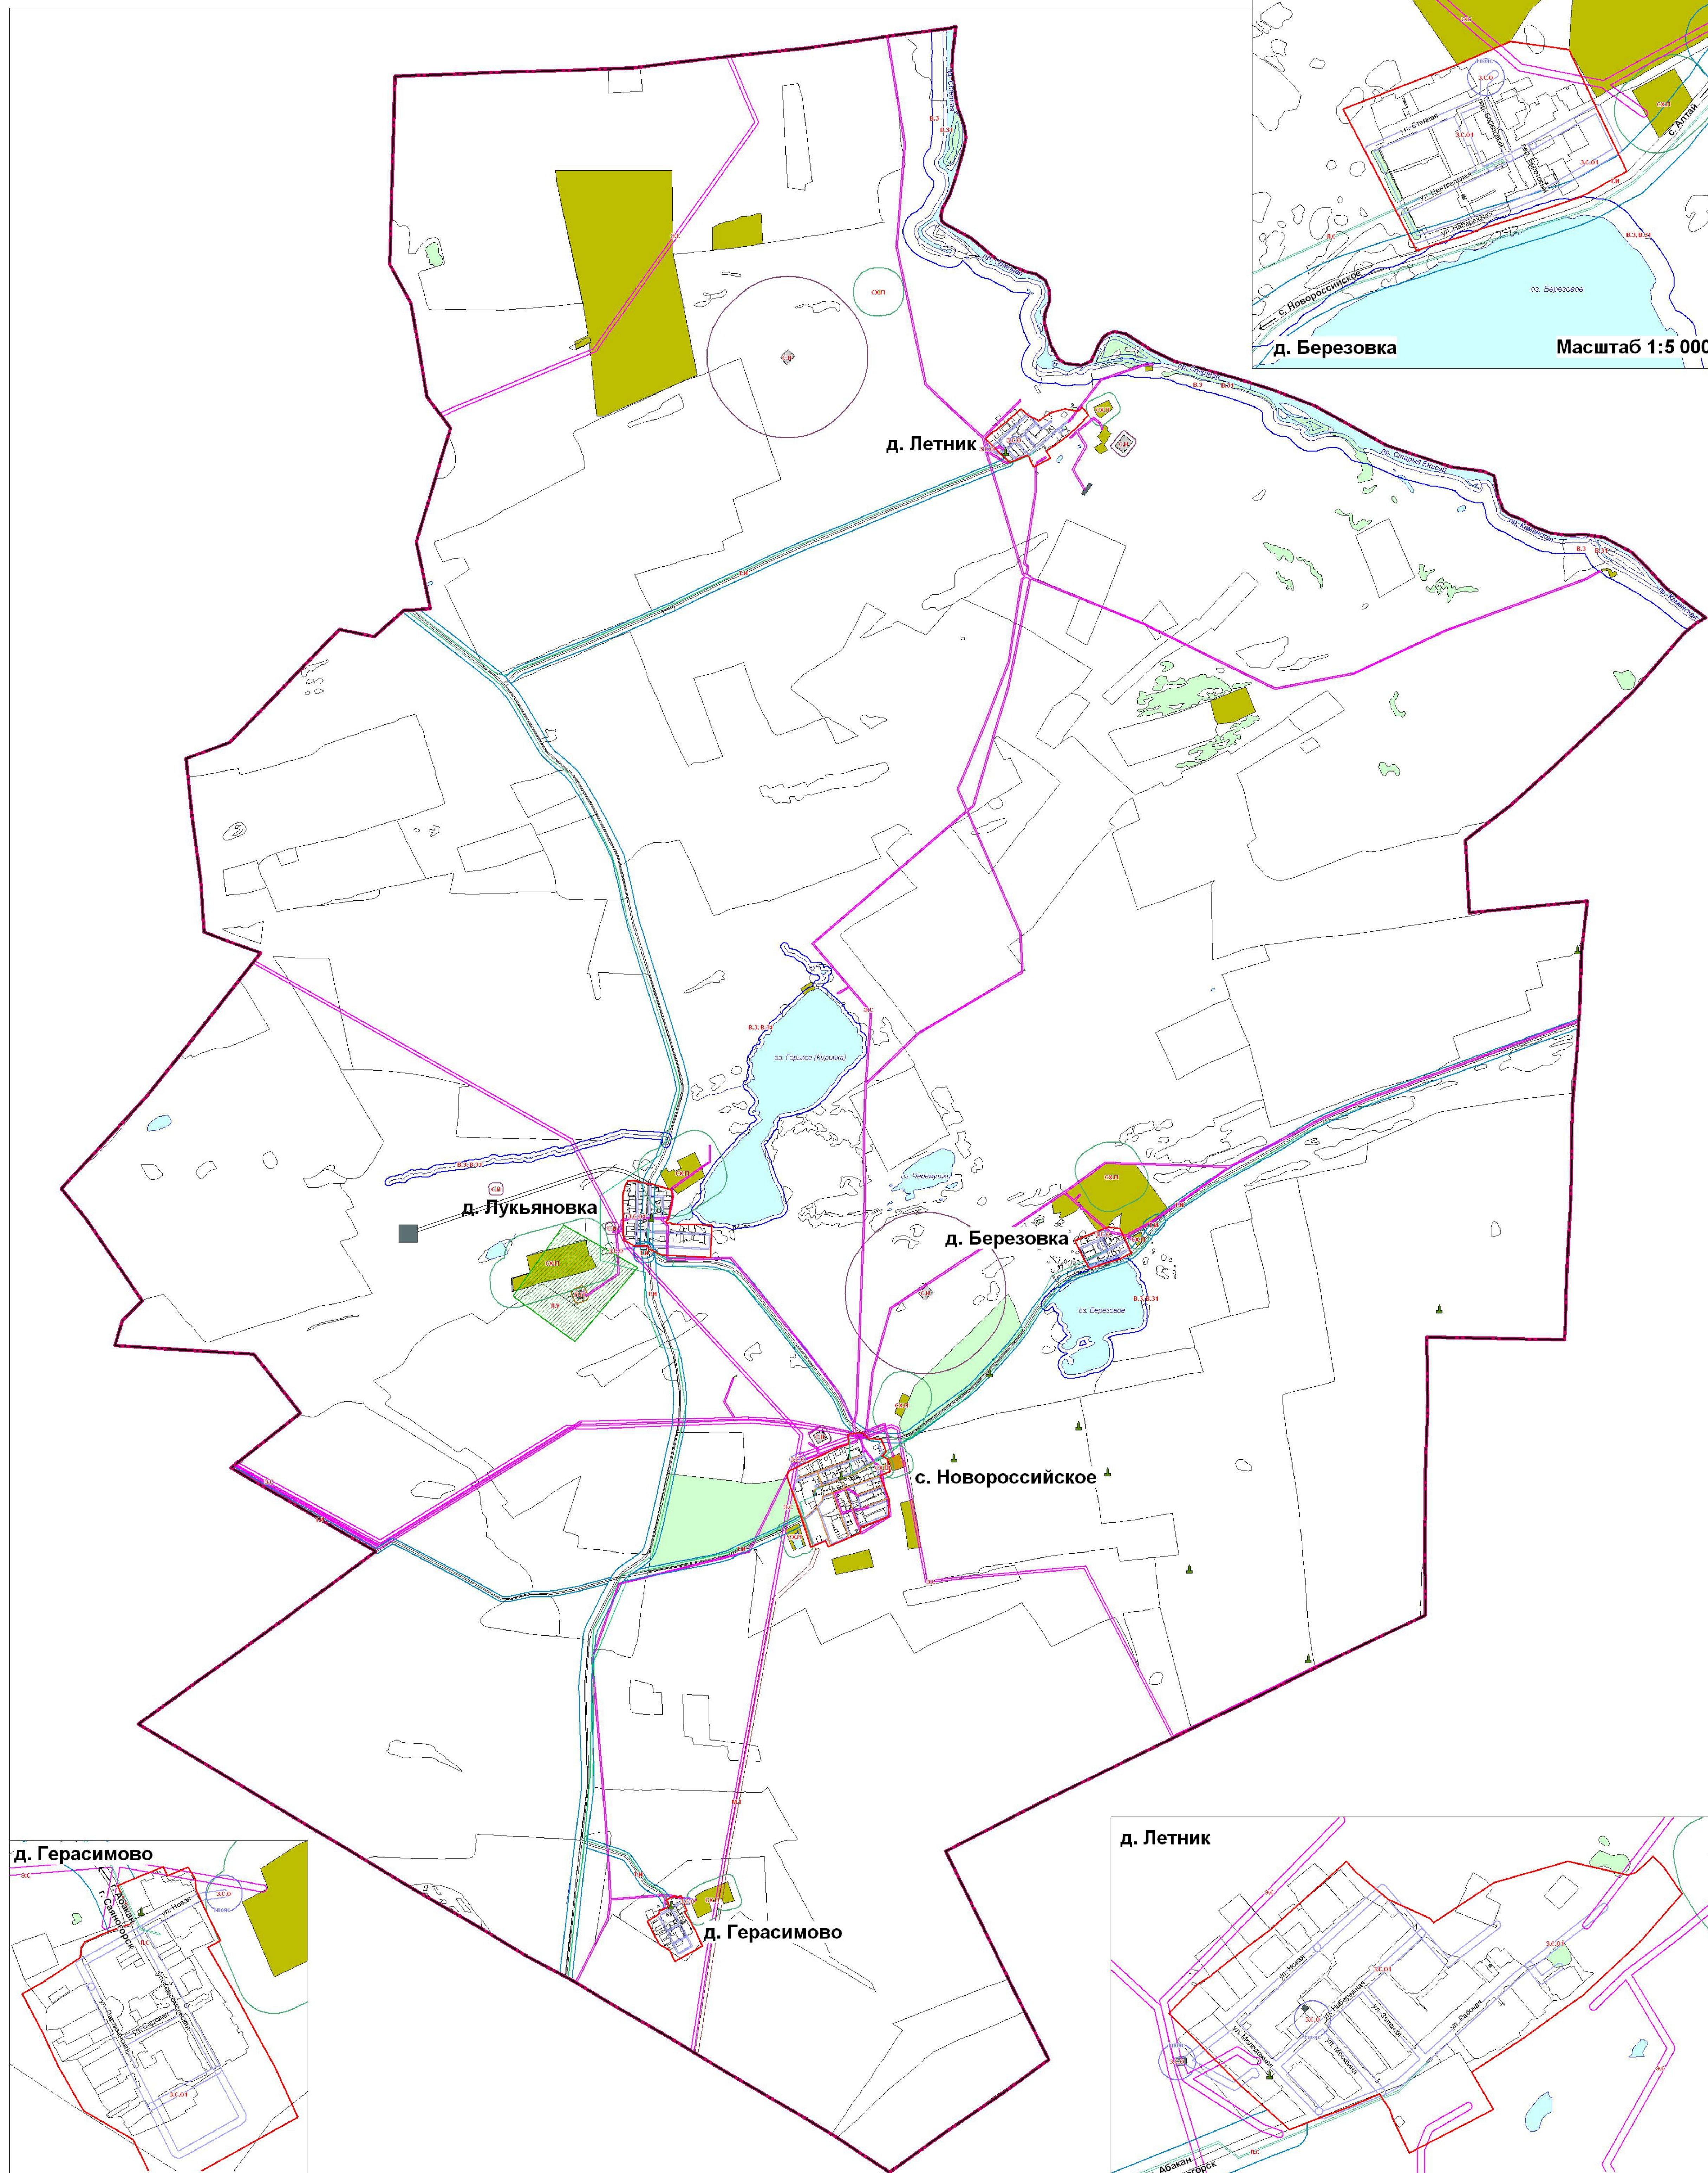


КАРТА ограничений и обременений использования земель Новороссийского сельсовета Алтайского района Республики Хакасия

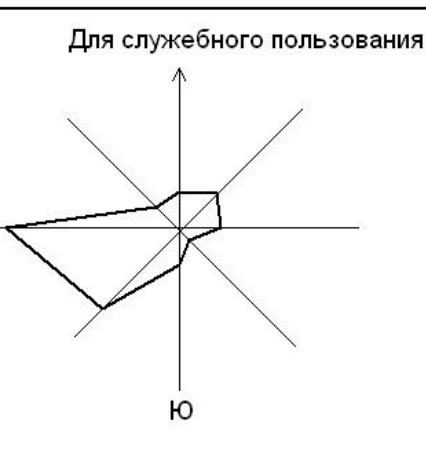

УСЛОВНЫЕ ОБОЗНАЧЕНИЯ

Границы	Зоны инженерной и транспортной инфраструктур
Сельского поселения	Автомобильные дороги
Населенного пункта	Объекты газораспределительного оборудования
Водоохранной зоны	Производственные зоны
Прибрежной защитной полосы	Коммерческие и складские объекты
Зоны санитарной охраны источников водоснабжения	Зоны сельскохозяйственного использования
Зоны санитарной охраны водопроводов	Сельскохозяйственные организации
Охранной зоны магистральных трубопроводов	Зоны специального назначения
Охранной зоны электросетей	Кладбища, скотомогильники, полигоны ТКО
Охранной зоны линий и сооружений связи	Земельные угодья
Охранной зоны газораспределительных сетей	Лес
Санитарно-защитной зоны транспортной инфраструктур	Водные объекты
Санитарно-защитной зоны объектов сельскохозяйственного производства	
Санитарно-защитной зоны объектов специального назначения	
Зоны лицензионных участков	
Охранные и санитарно-защитные зоны	
Водоохранная зона	
Прибрежная защитная полоса	
Зона санитарной охраны источников водоснабжения	
Зона санитарной охраны водопроводов	
Охранная зона магистрального трубопровода	
Охранная зона электросетей	
Охранная зона линий и сооружений связи	
Охранная зона газораспределительных сетей	
Санитарно-защитная зона транспортной инфраструктур	
Санитарно-защитная зона объектов сельскохозяйственного производства	
Санитарно-защитная зона объектов специального назначения	
Зона лицензионных участков	
Объекты культурного наследия	

Масштаб 1:5 000

Схема границ Новороссийского сельсовета

Масштаб 1: 25 000

Масштаб 1:5 000